

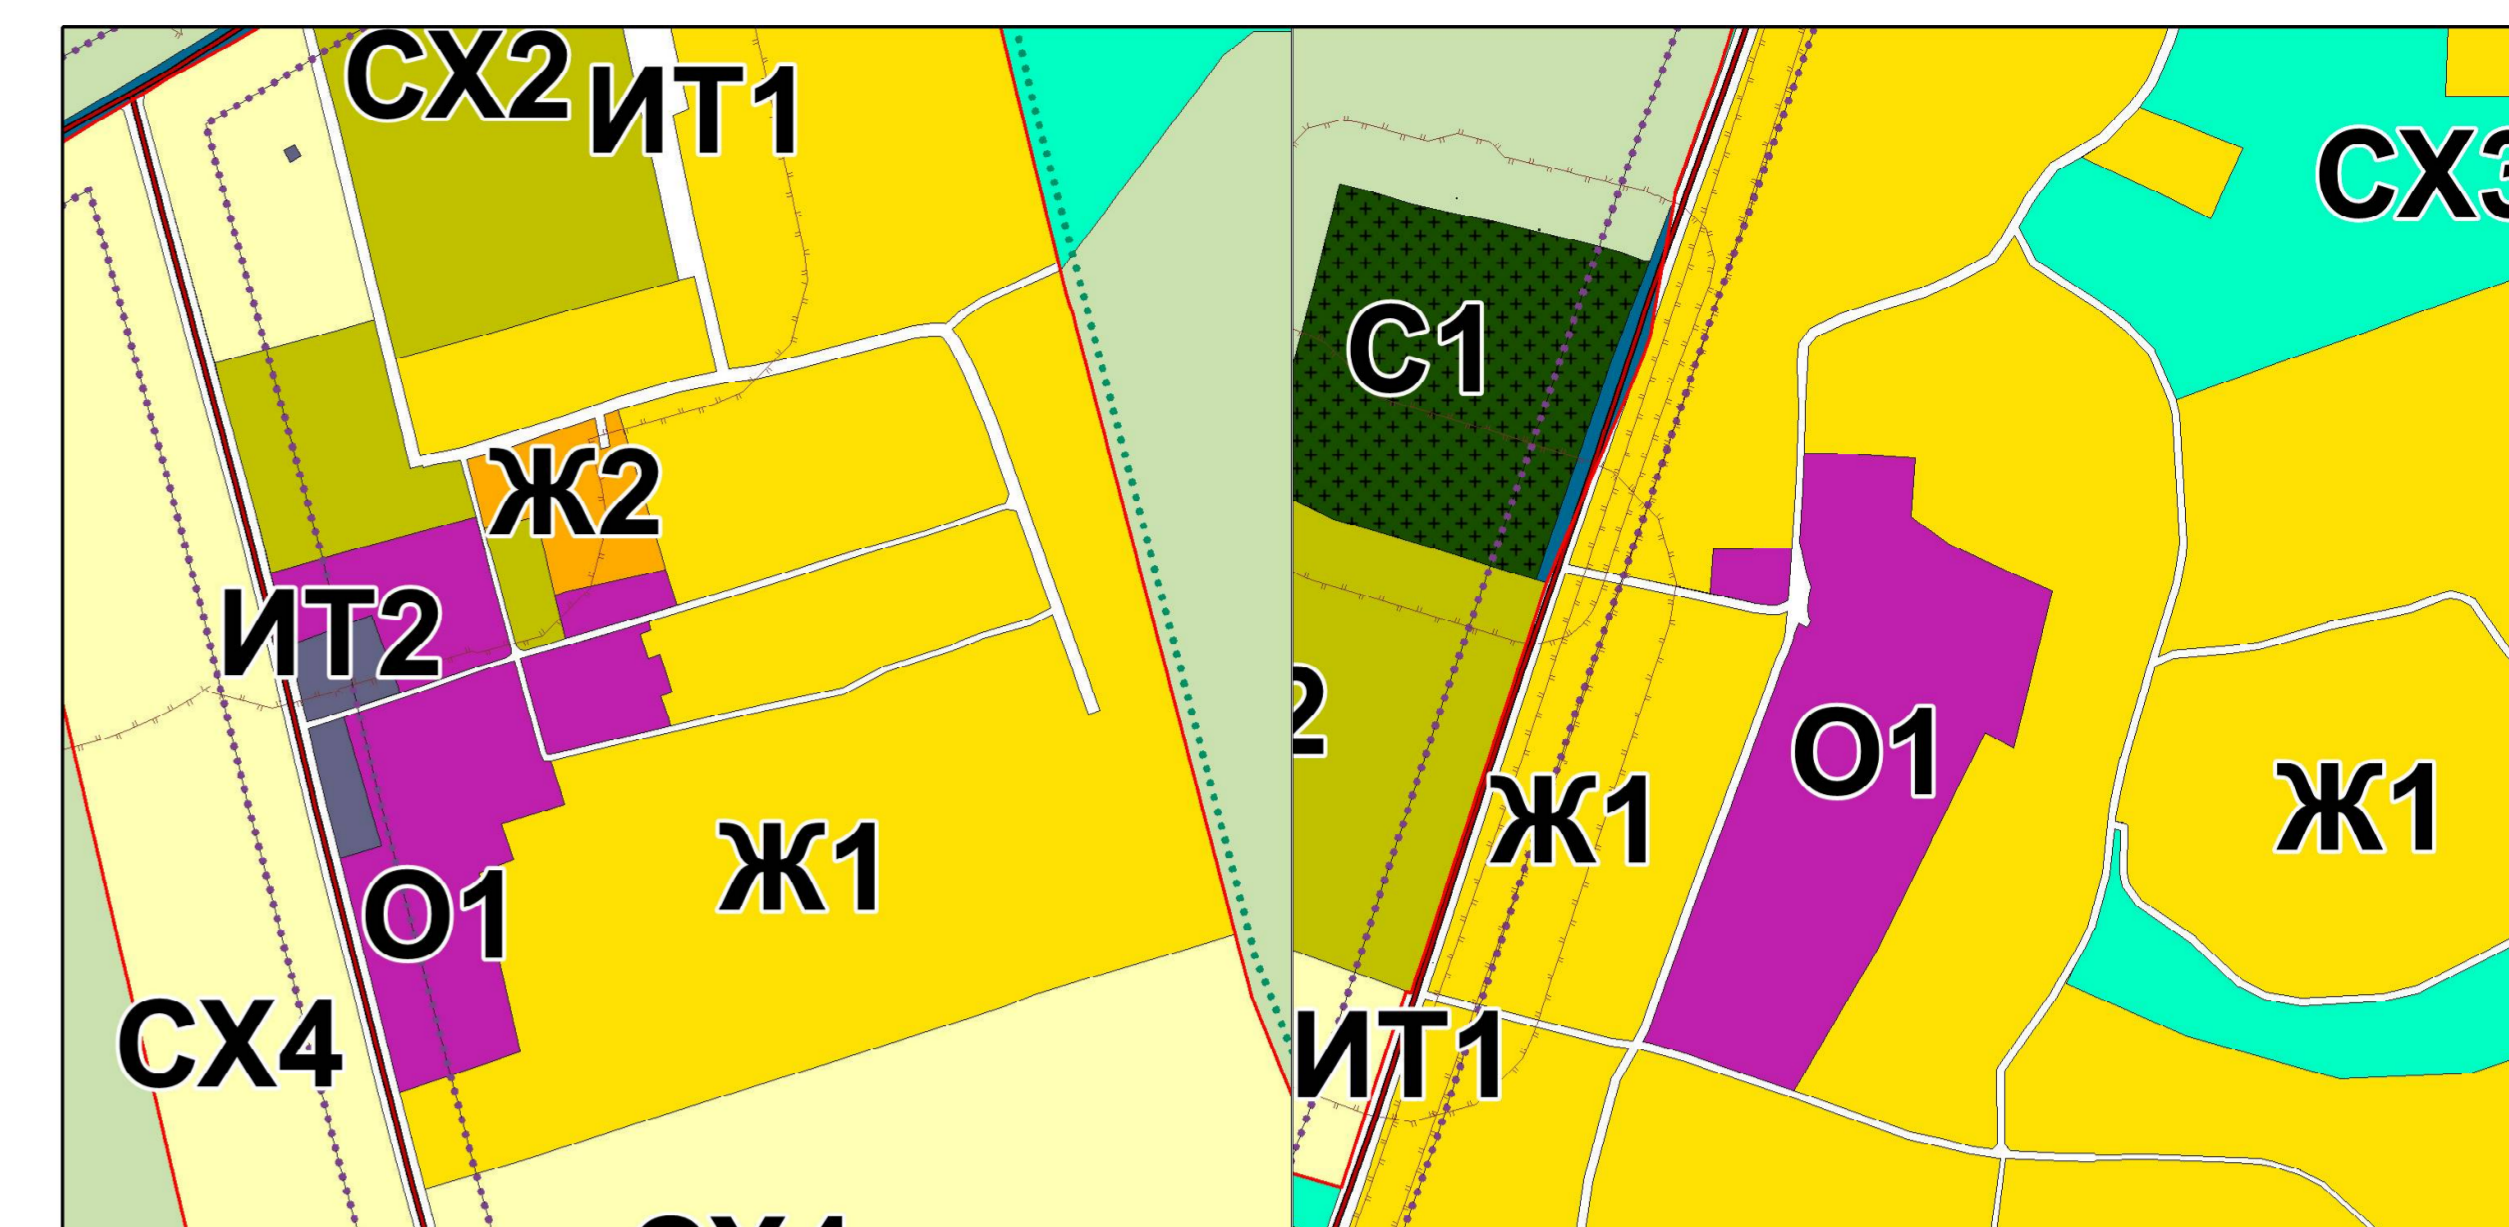


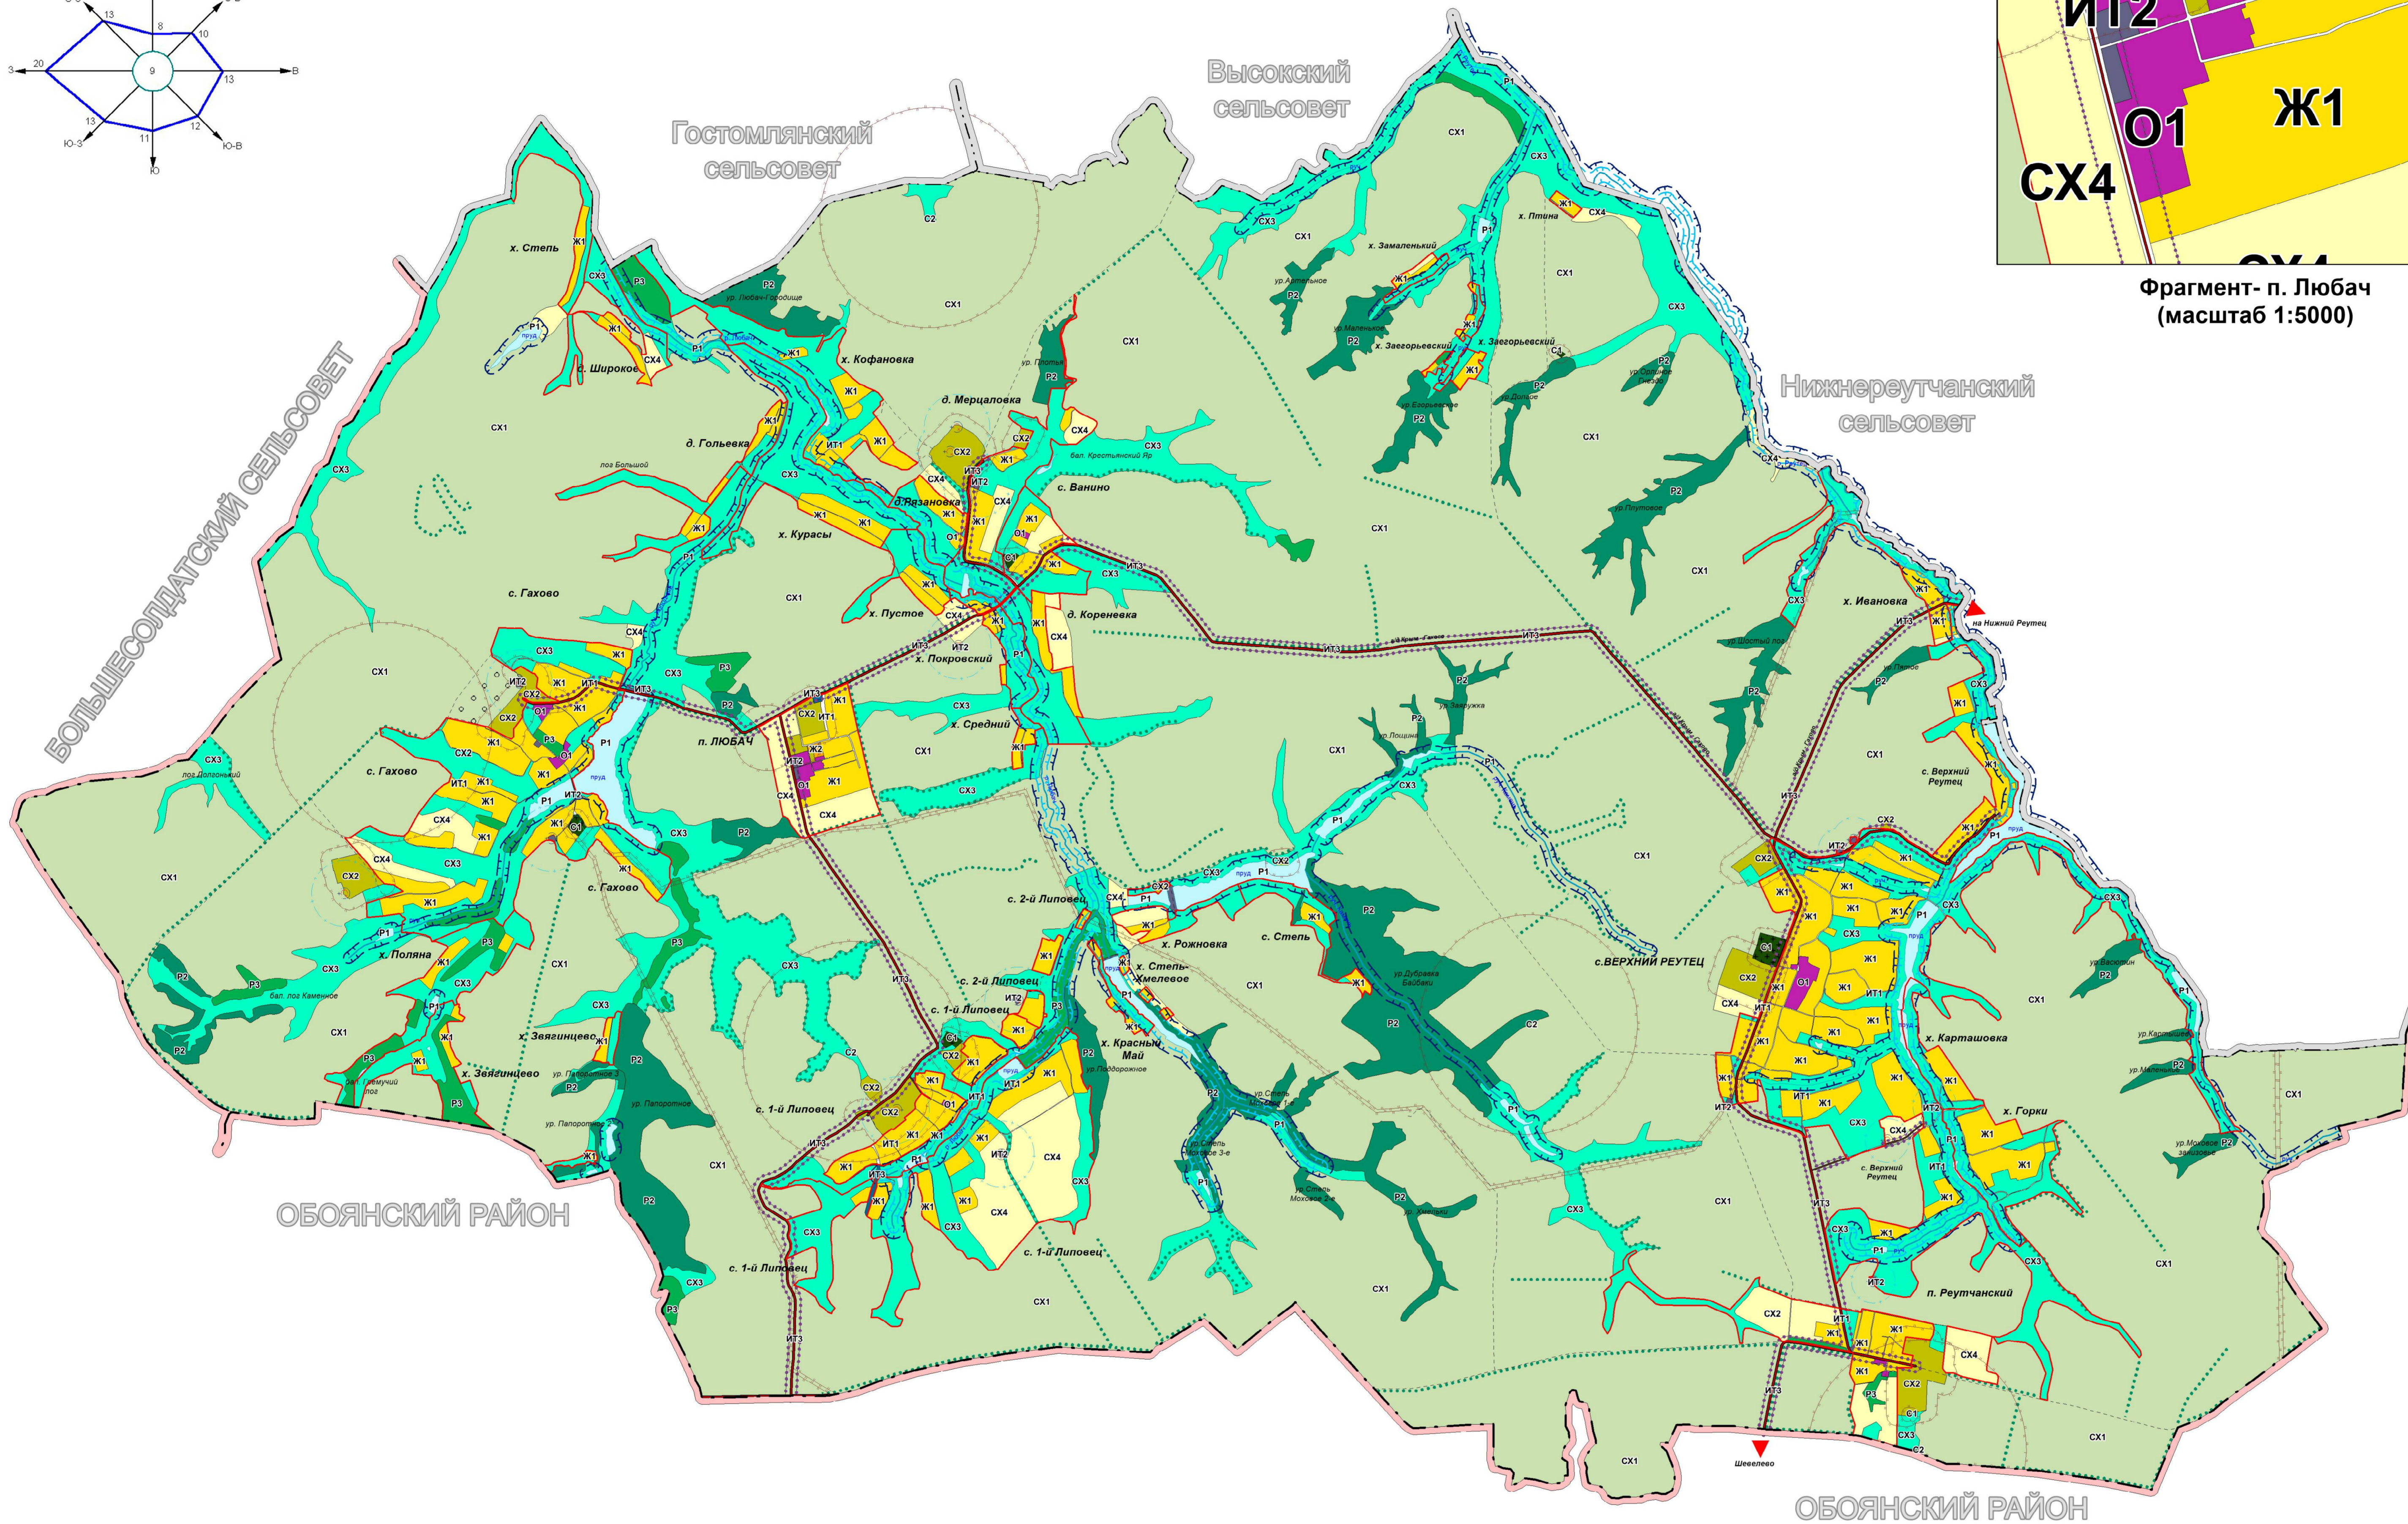

# Карта границ зон с особыми условиями использования территории муниципального образования "Вышнереутчанский сельсовет" Медвенского района Курской области

УТВЕРЖДЕНО  
решением Собрания депутатов  
Вышнереутчанского сельсовета  
Медвенского района Курской области  
от \_\_\_\_\_ № \_\_\_\_\_

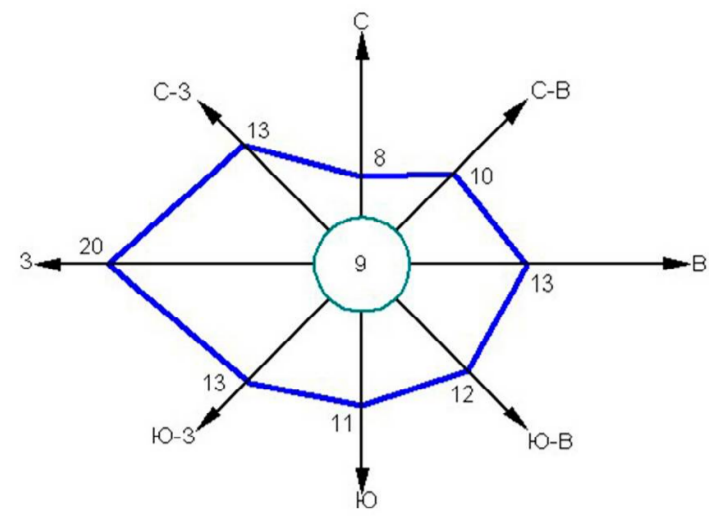

Фрагмент- п. Любач  
(масштаб 1:5000)

Фрагмент- с. Верхний Реутец  
(масштаб 1:5000)

## УСЛОВНЫЕ ОБОЗНАЧЕНИЯ

- Границы**
- план. сущ. Граница муниципального района
  - Граница сельского поселения
  - Граница населенного пункта

- ОКС внешнего автомобильного транспорта**
- план. сущ. Автомобильные дороги регионального и межмуниципального значения
  - Автомобильная дорога местного значения с твердым покрытием
  - Автомобильная дорога местного значения с грунтовым покрытием

- Объекты улично-дорожной сети населенного пункта**
- Улицы, дороги
  - Проводы

- Растительность**
- Леса густые, питомники, сплошные заросли кустарника
  - Озеленение вдоль дорог

- Поверхностные водные объекты**
- Река, ручей
  - Пруды, озера

(ОТПЕЧАТАНА В МАСШТАБЕ В 1 CM : 700 M)

## Градостроительное зонирование

- Ж1** Зона малозэтажной жилой застройки
- Ж2** Зона застройки среднетэтажными жилыми домами
- О1** Зона размещения объектов многофункционального общественно-делового, коммерческого, социального и коммунально-бытового назначения
- СХ1** Зона, занятая сельскохозяйственными угодьями
- СХ2** Зона занятая объектами сельскохозяйственного назначения
- СХ3** Зона природно-ландшафтной территории, в соответствии с местными условиями (территория общего пользования)
- СХ4** Зона сельскохозяйственного использования
- ИТ1** Зона улично-дорожной сети
- ИТ2** Зона инженерной инфраструктуры
- ИТ3** Зона транспортной инфраструктуры

- Р1** Зона водных объектов
- Р2** Зона зеленых насаждений ГЛФ
- Р3** Зона зеленых насаждений общего пользования
- С1** Зона размещения кладбищ
- С2** Зона скотомогильника, размещения отходов потребления

## Ограничения использования территории

- Водоохранная зона
- Прибрежная защитная полоса
- Зона охраны источников питьевого водоснабжения 1-го пояса
- Зона охраны источников питьевого водоснабжения 2-го пояса
- Зона охраны источников питьевого водоснабжения 3-го пояса
- Граница санитарно-защитных зон
- Охранная зона автомобильных дорог (Придорожная полоса)
- Граница санитарного разрыва (санитарная полоса отчуждения)

ПРАВИЛА ЗЕМЛЕПОЛЬЗОВАНИЯ И ЗАСТРОЙКИ муниципального образования "Вышнереутчанский сельсовет" Медвенского района Курской области					
№ п/п	Наим. ин.	Лист	№ док.	Подп.	Дата
Рек. проекта	Воробьева А.А.				
Топограф	Соловьева М.Г.				
<p>Копия правил зон с особыми условиями использования территории муниципального образования "Вышнереутчанский сельсовет" Медвенского района Курской области, масштаб 1:20000</p>					
					Страна
					Лист
					Листа
					П 2 2
					ИП Воробьева С.Н.